



GS 37 Glattschiebeziegel

alle Massangaben in cm
Massstab 1:10

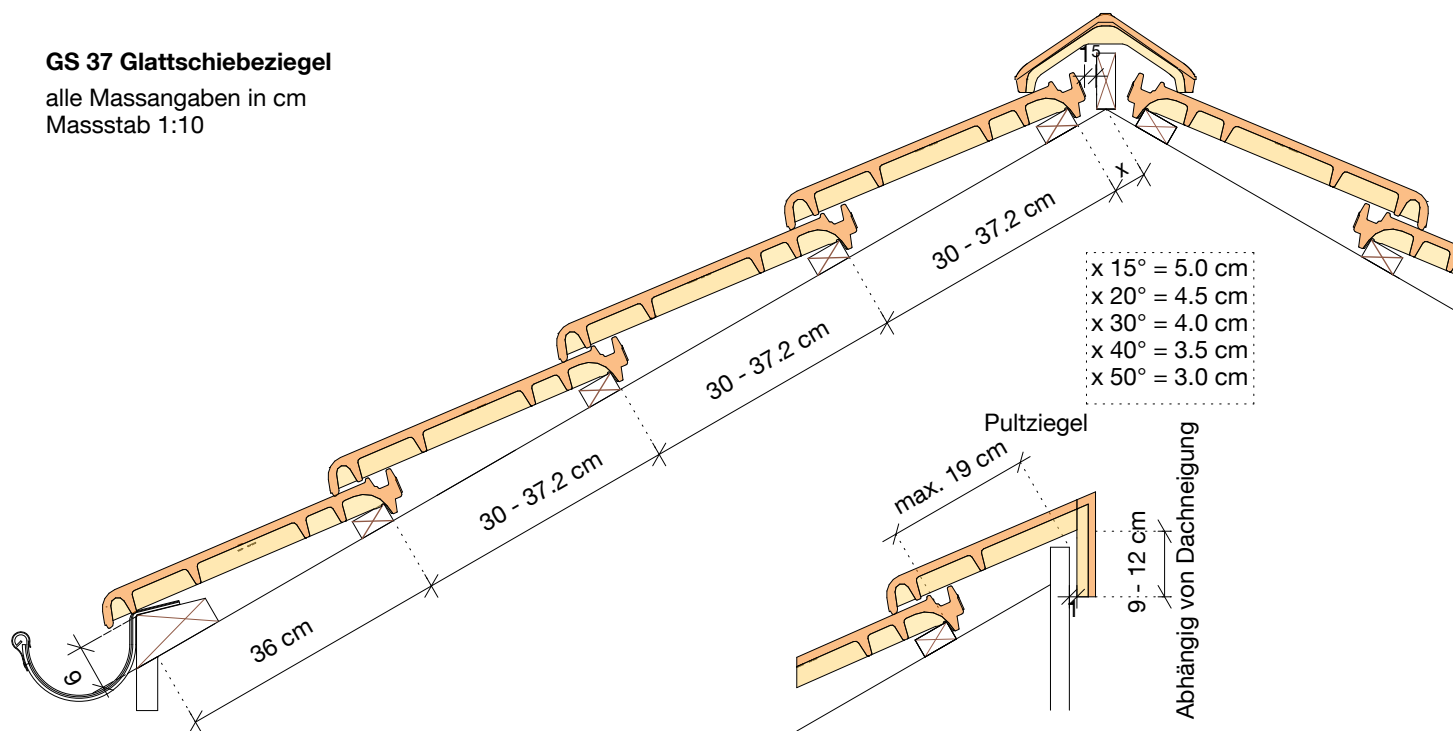


Flächenziegel

1/2 Ziegel Flächenziegel

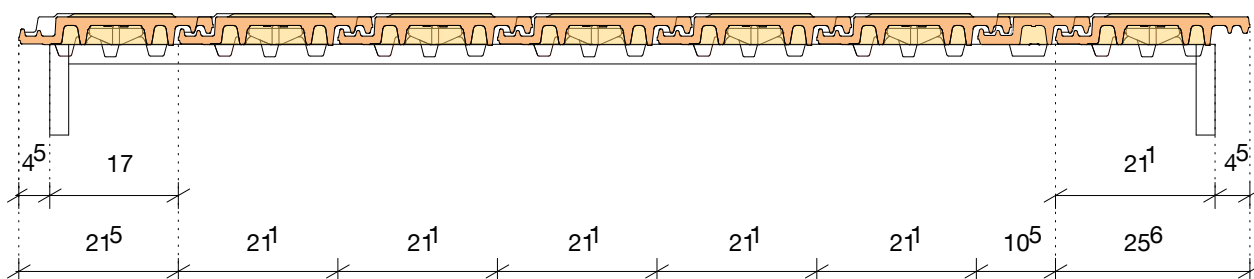

Bordziegel

1/2 Ziegel Flächenziegel

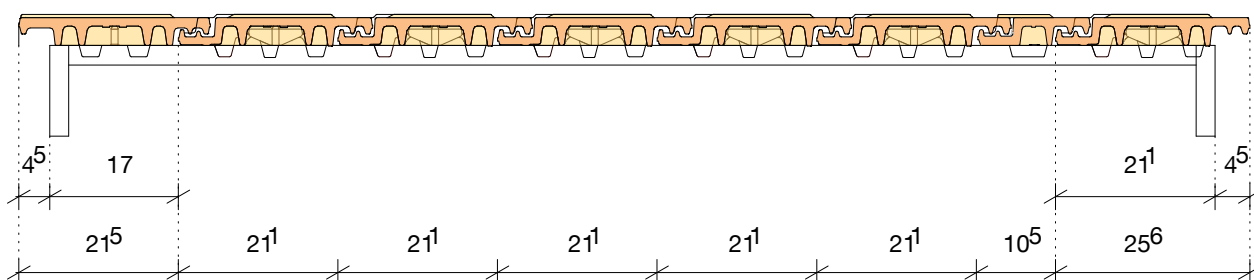

Ortgangziegel links

1/2 Ziegel Ortgangziegel rechts

